

平面图 1

100



因圖區珍製校科排恒豐美道庚六

北海道美幌高等学校	局 名
-----------	-----

口 座 名	美幌高等学校及び寄宿舎


所在地番	美幌町字報徳94-1
------	------------

調製年月日	令和2年3月19日
-------	-----------

調整者氏名	事務長 貝守 浩隆
-------	-----------


平面図 2
実習棟及び温室ガラス清掃箇所

(凡例) 作業箇所

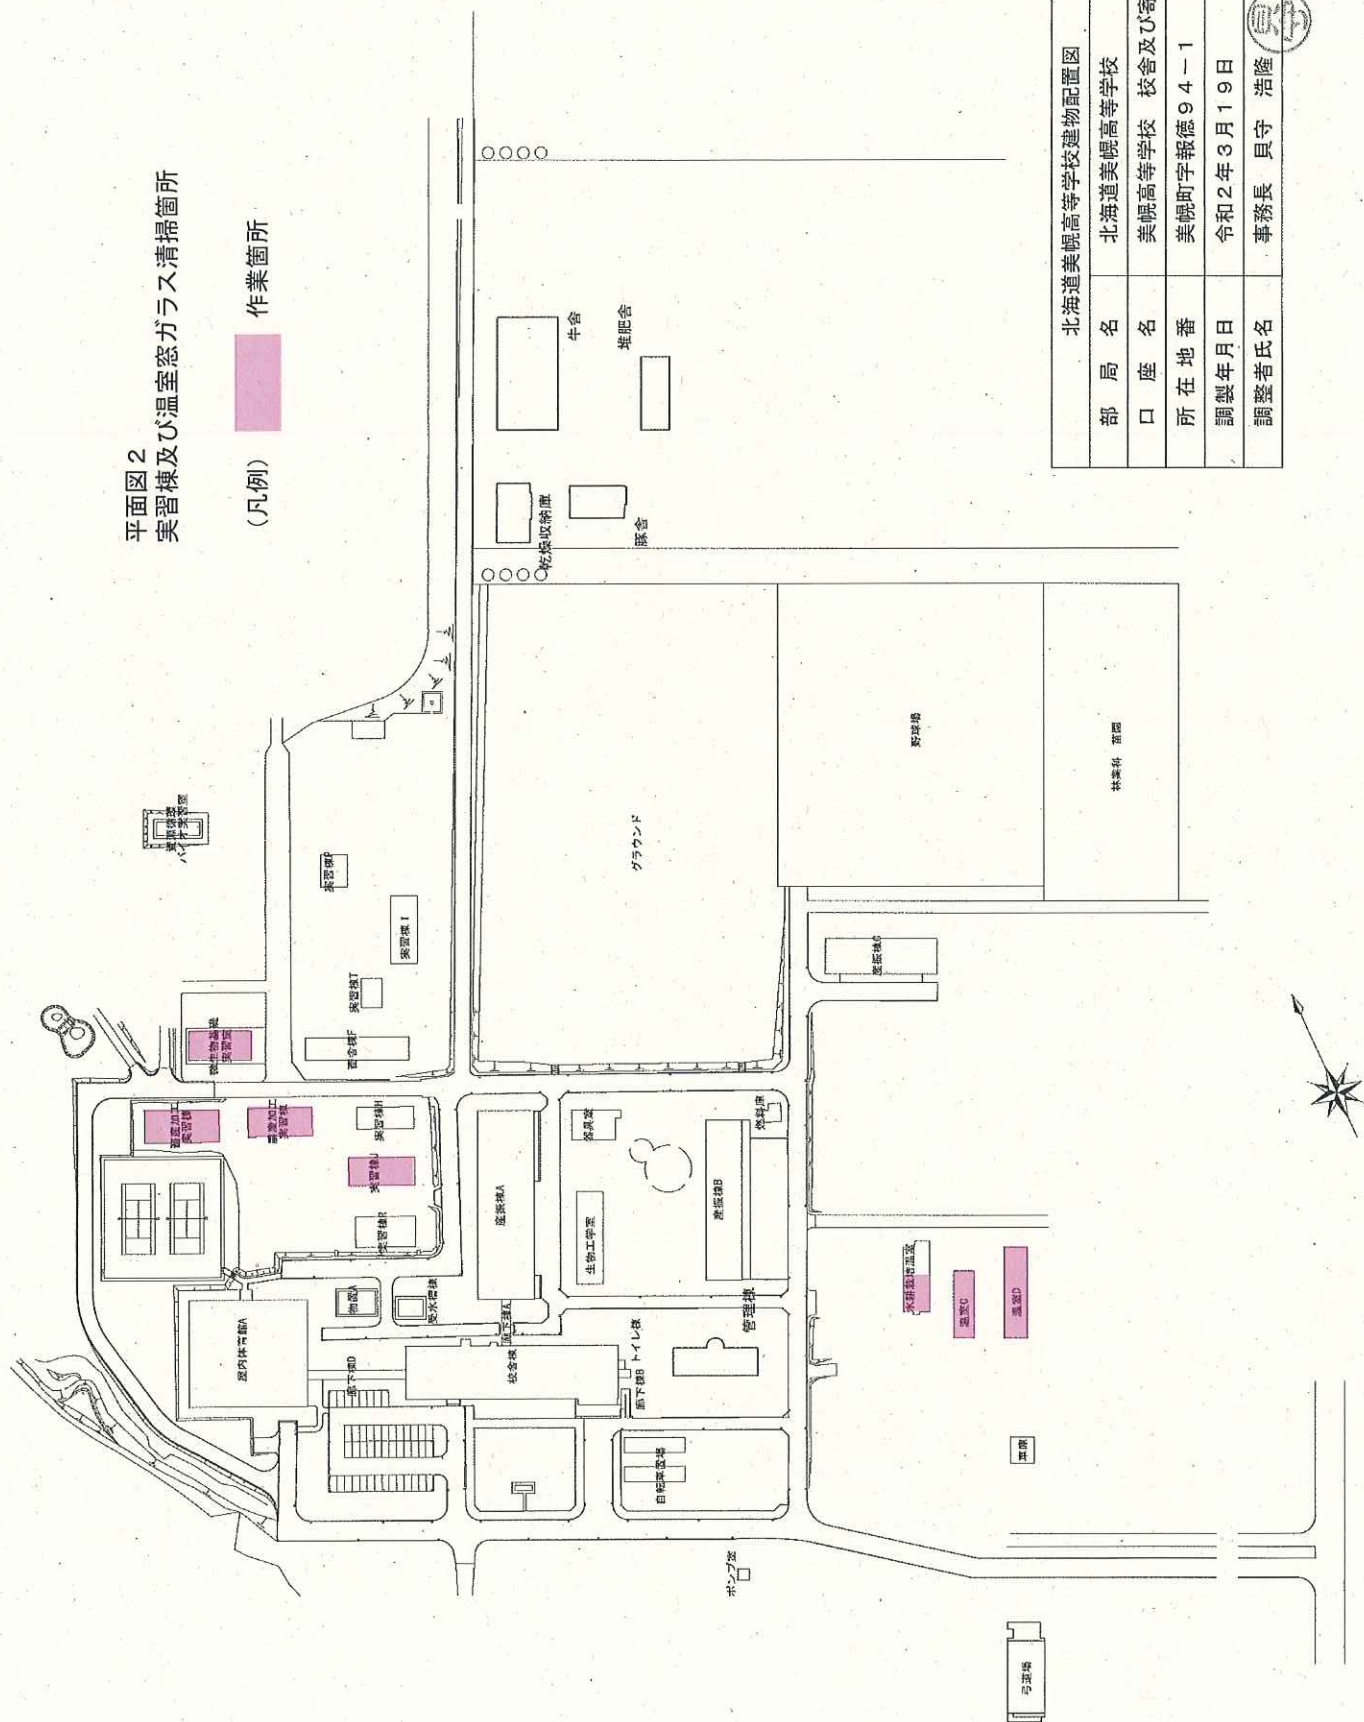

北海道美幌高等学校建物配置図			
部 局 名	北海道美幌高等学校		
口 座 名	美幌高等学校 校舎及び寄宿舎		
所 在 地 番	美幌町字報徳94-1		
調製年月日	令和2年3月19日		
調整者氏名	事務長 貝守 浩隆		



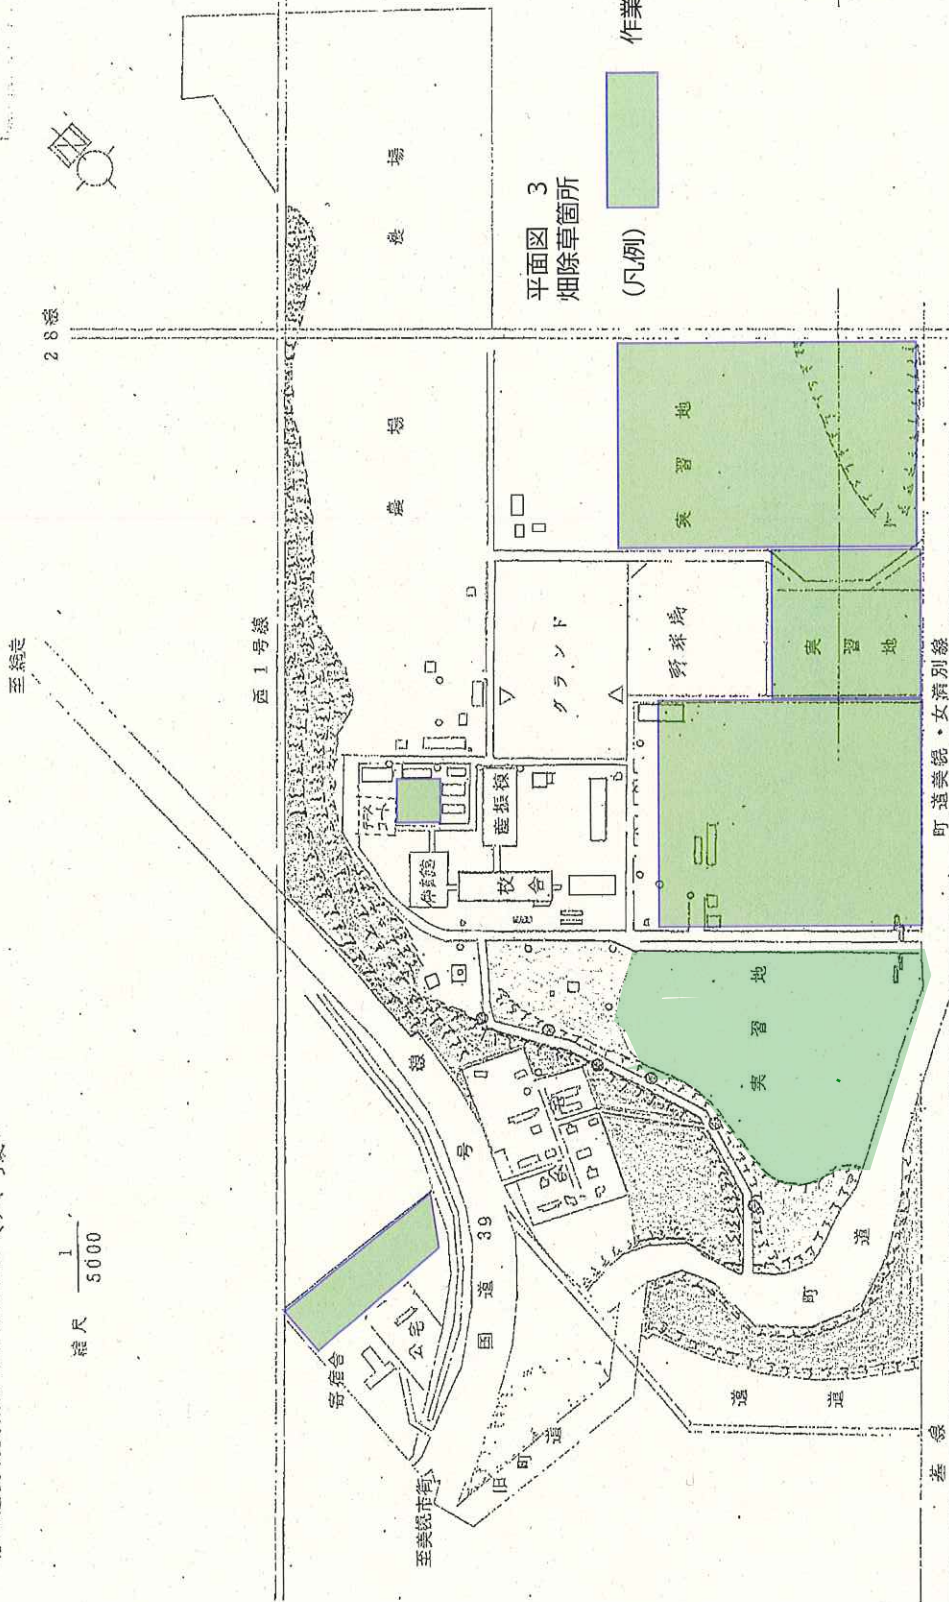

名 称	配置図
部 局 名	北海道美幌農業高等学校
口 座 名	北海道美幌農業高等学校校舎及び寄宿舎
所 在 地 番	網走郡美幌町報徳94番1
区 分	立竹木
種 目	材積
数 量	895.89㎡
取得年月日	昭和 18 年 11 月 16 日
調製年月日	平成 17 年 4 月 1 日
調製者職氏名	事務主任 本間 仁 印

北海道農業高等学校配置図(概観)


798010 2006 02 001

縮尺 1/5000

至網走

28線

西1号線

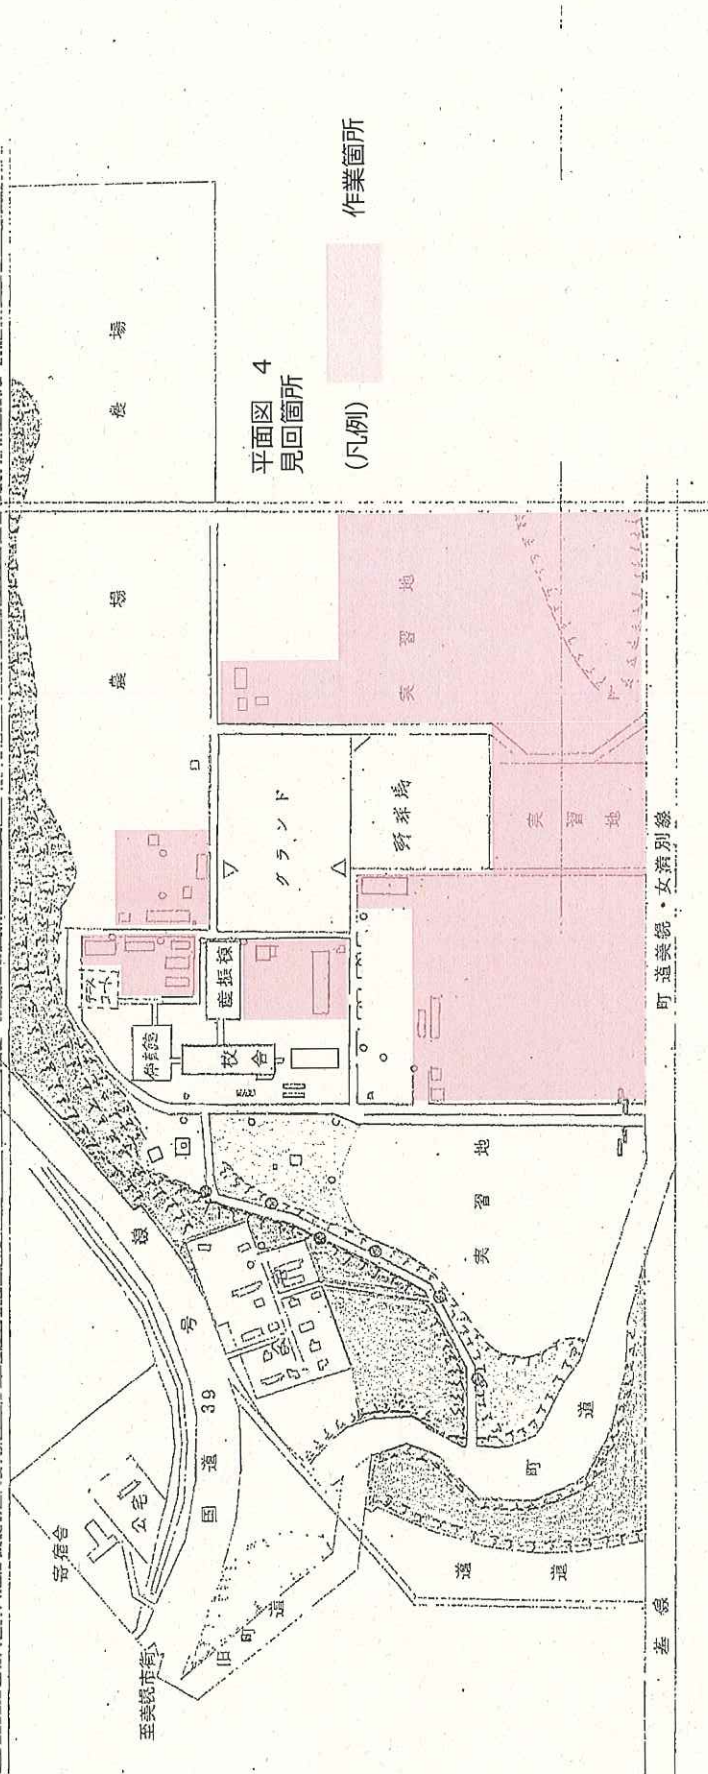

平面図 4
見回箇所


(凡例) 作業箇所

町道美幌・女清別線

名称	配置図
部局名	北海道農業高等学校
口座名	北海道農業高等学校校舎及び寄宿舎
所在地番	網走郡美幌町報徳94番1
区分	立竹木
種目	材積
数量	895.89m ³
取得年月日	昭和18年11月16日
調製年月日	平成17年4月1日
調製者職氏名	事務主任 本間 仁 ⑤

平面図 5
出入り口除雪箇所

(凡例) 作業箇所

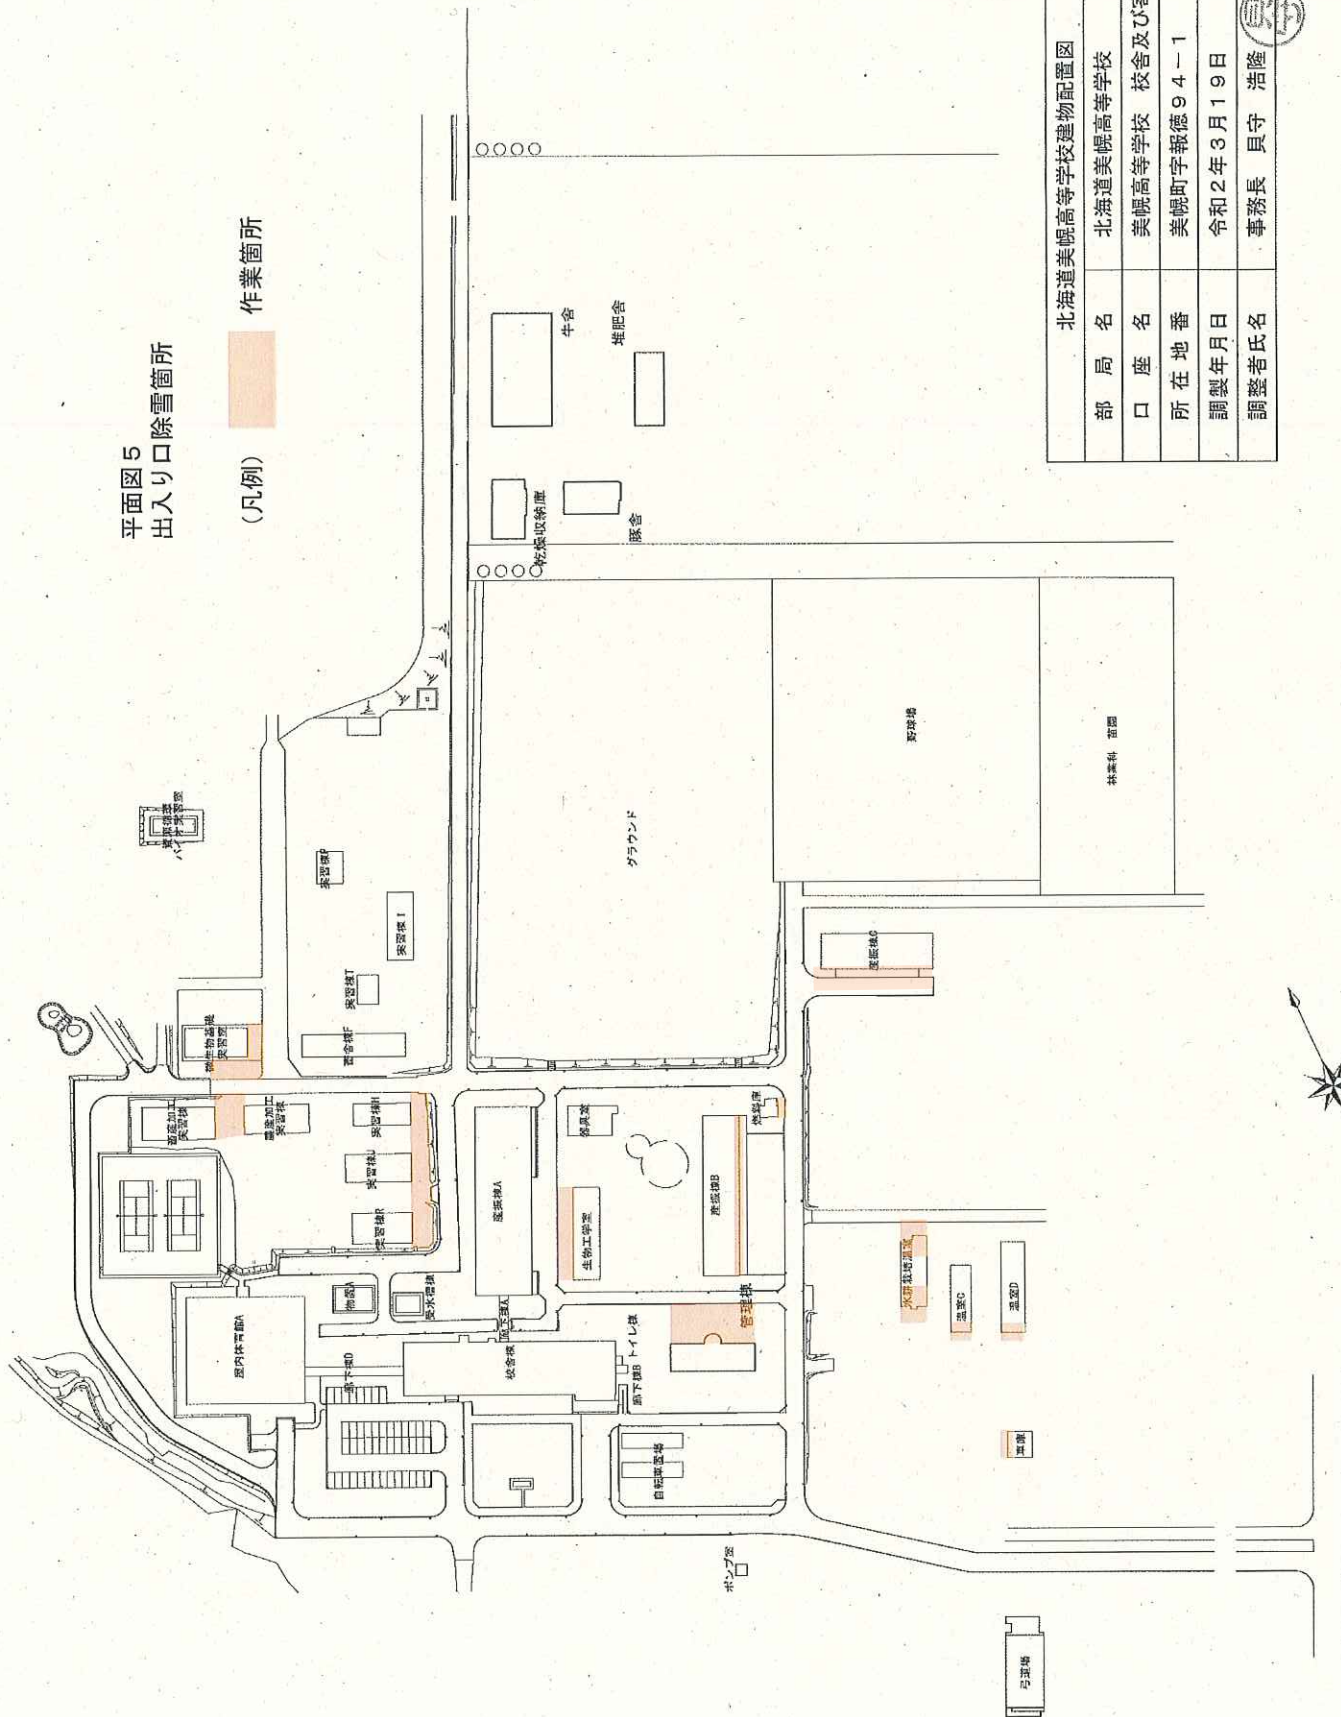

北海道美幌高等学校建物配置図

部 局 名	北海道美幌高等学校
口 座 名	美幌高等学校 校舎及び寄宿舎
所 在 地 番	美幌町字報徳94-1
調製年月日	令和2年3月19日
調整者氏名	事務長 貝守 浩隆